
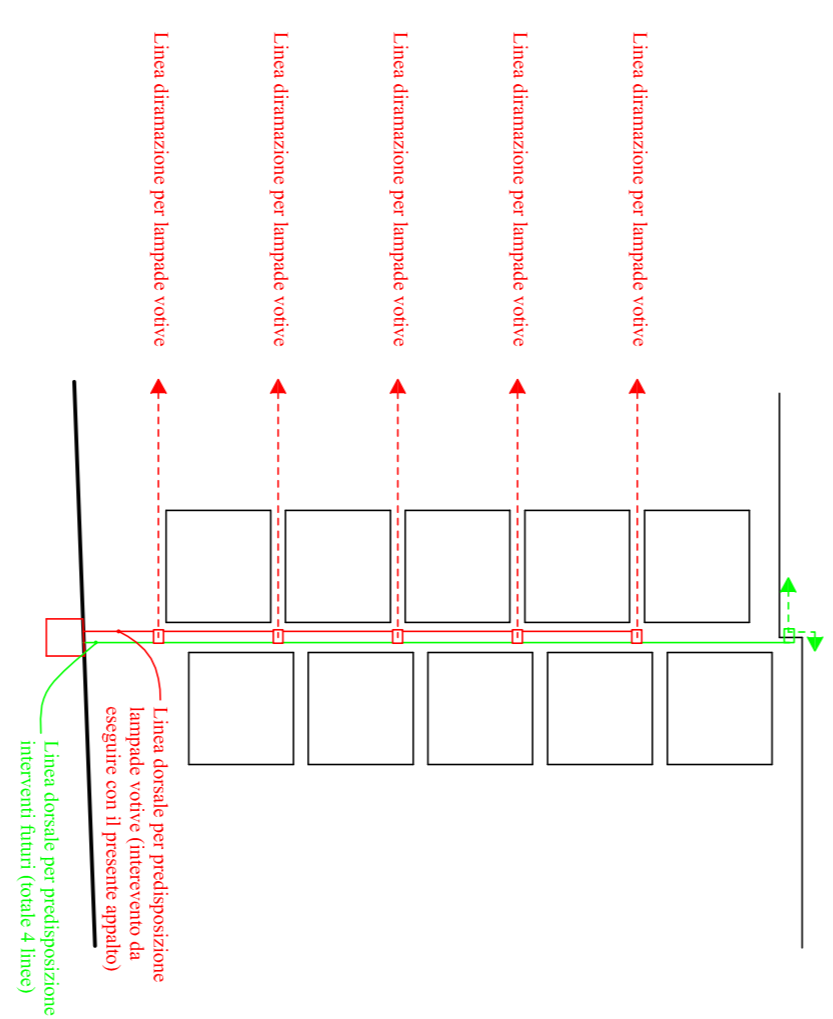
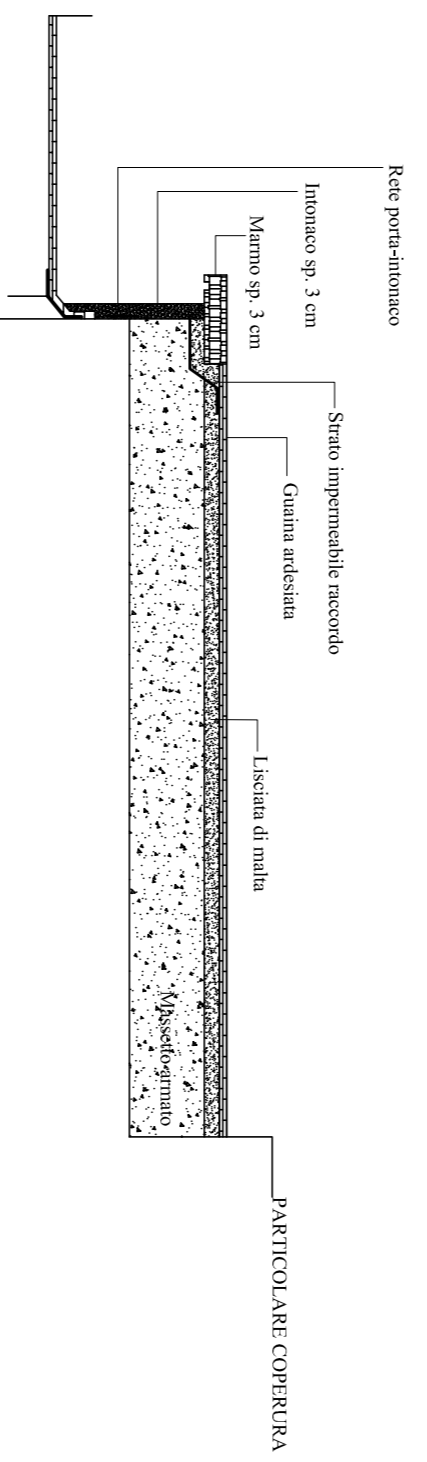


Profilo dopo l'intervento

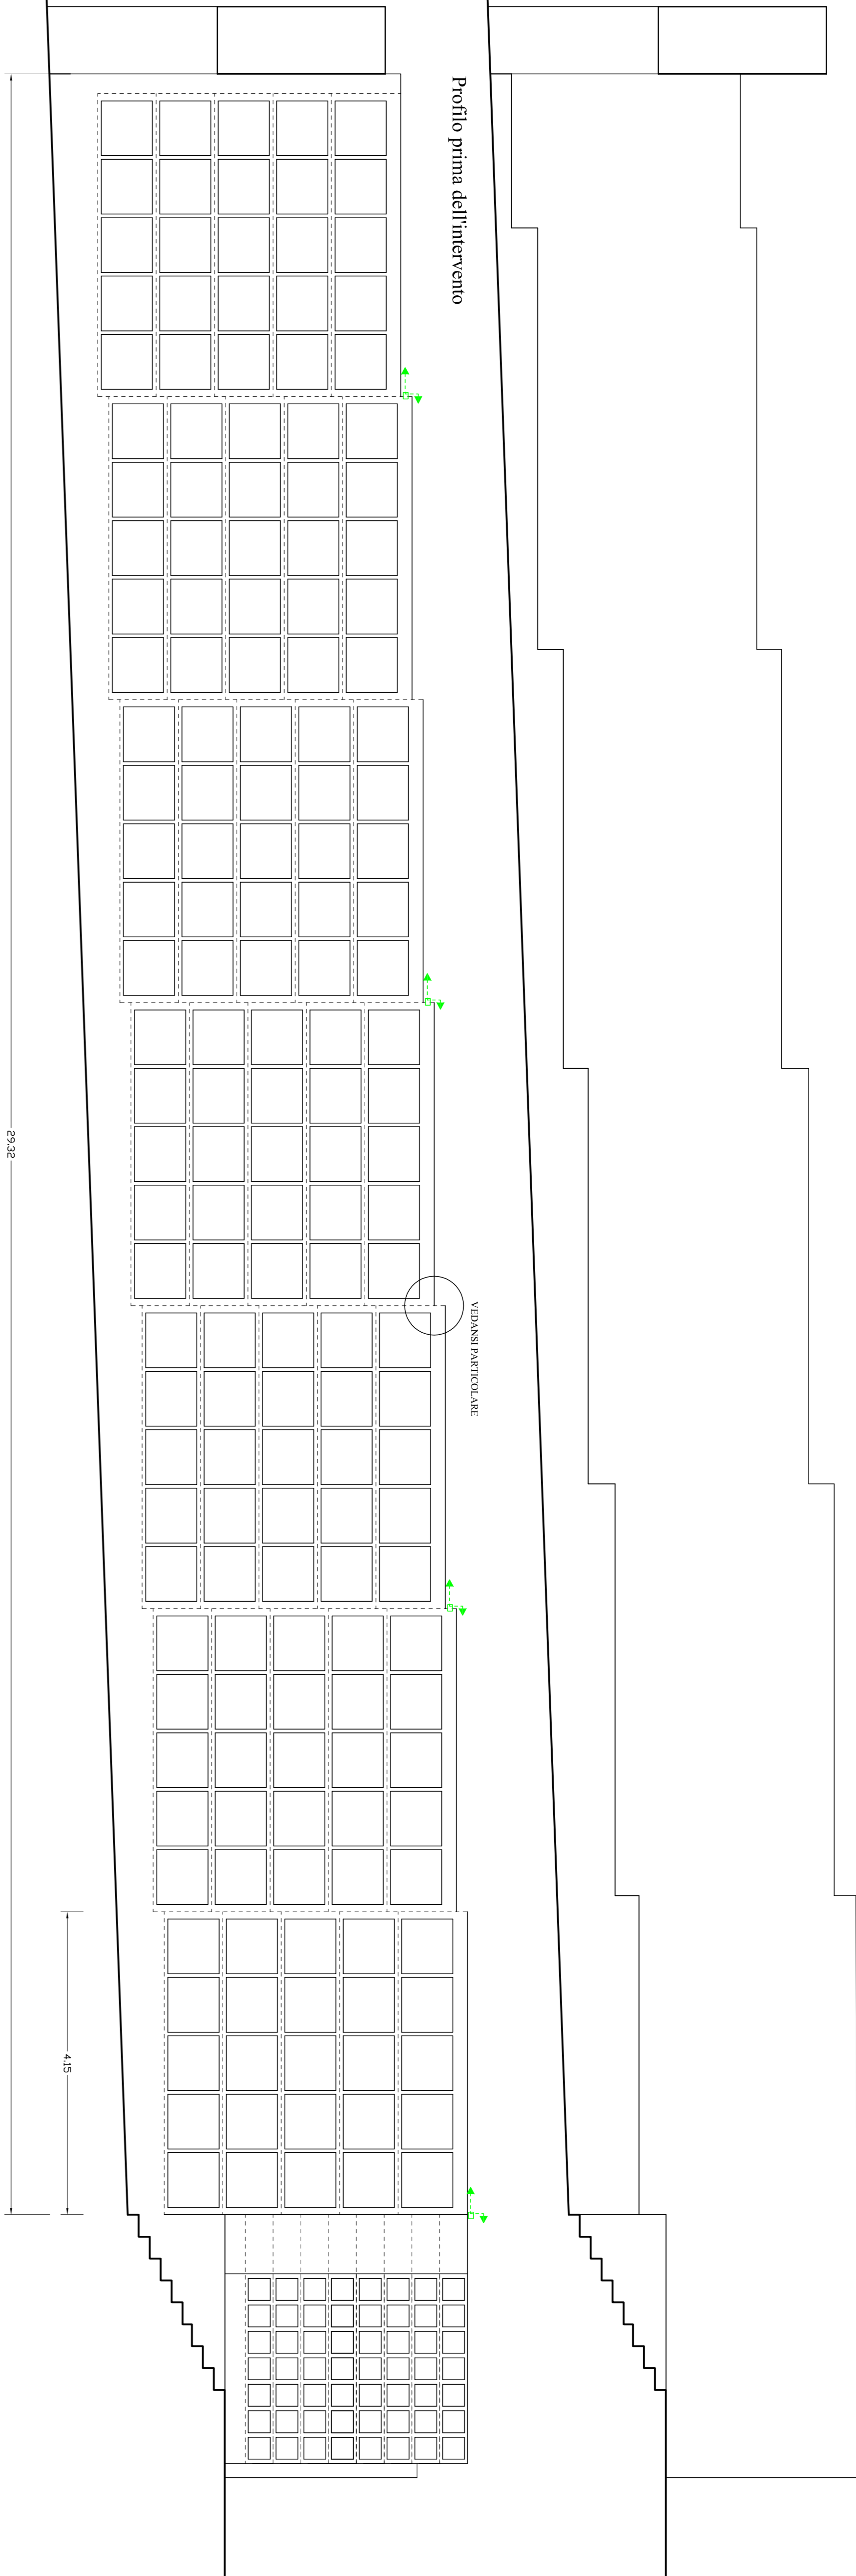

COMUNE DI PANTELLERIA

LAVORI PER L'INCREMENTO DELLA CAPACITA' RICETTIVA DEL CIMITERO DI PANTELLERIA-CAPOLUOGO

Elaborato n° 8

Oggetto: intervento 2

IL TECNICO

Scale: 1:100 - 1:50

Data:

